



VEOLIA Eau
Centre IDF Sud
198 Rue Foch
77000 VAUX-LE-PENIL
TEL: 01 - 64 - 41 - 36 - 00
FAX: 01 - 64 - 41 - 36 - 01
WEB: veolia.com/fr

Département de Seine et Marne (77)

CREGY-LES-MEAUX

détail

Plan de Réseaux

Assainissement

Ref. PLAN: 2_77143 Planche n°: 1 / 1

Dessiné le: 21/12/2016 Par: Sébastien COFFRE

Vérifié le: 02/02/2017 Par: Julien STEVENOOT



Mise à jour de: 02/02/2017

Echelle: 1/2000

RESEAUX D'ASSAINISSEMENT

- RESEAUX PRIVES**
 - UNITAIRES
 - USBS
 - PLUYVAUX
 - REPOULEMENT
- RESEAUX SYNDICAUX**
 - UNITAIRES
 - USBS
 - PLUYVAUX
 - REPOULEMENT
- RESEAUX COMMUNAUX**
 - UNITAIRES
 - USBS
 - PLUYVAUX
 - REPOULEMENT

- SEPARATEUR A HYDROCARBURE
- POSTE DE RELEVEMENT
- POSTE DE REFOULEMENT
- POSTE ANTI CRUE
- SIPHON
- BASSIN TAMPON
- UNITE DE TRAITEMENT
- DEVERSOR D ORAGE
- CHAMBRE DE DESSABLAGE
- PUISARD
- CLAFET ANTI CRUE
- VANNE
- EXUTOIRE
- SOUPAPE
- LIMNOMETRE
- PLUVIOMETRE
- VENTOUSE
- TRAITEMENT EN RESEAU
- POINT DE PRELEVEMENT
- DEBITMETRE
- BALLON
- VIDANGE
- DEGRILLEUR EN RESEAU
- CHASSE EN RESEAU
- CHEMINÉE D'EQUILIBRE
- TESTE PARQUETIC
- REGARD SIMPLE
- REGARD AVALOIR
- REGARD MIXTE
- REGARD A DECANTATION
- REGARD DECALE
- REGARD BORGNE
- REGARD JOKER
- REGARD FCTIP
- GRILLE VISITABLE
- GRILLE NON VISITABLE
- BRANCHEMENT
- GRILLE
- GRILLE AVALOIR
- AVALOIR SANS DECANTATION
- AVALOIR A DECANTATION
- AVALOIR A SEPARATEUR D'HYDROCARBURE
- PHOTO
- CAMERA
- TEXTE
- DESSIN

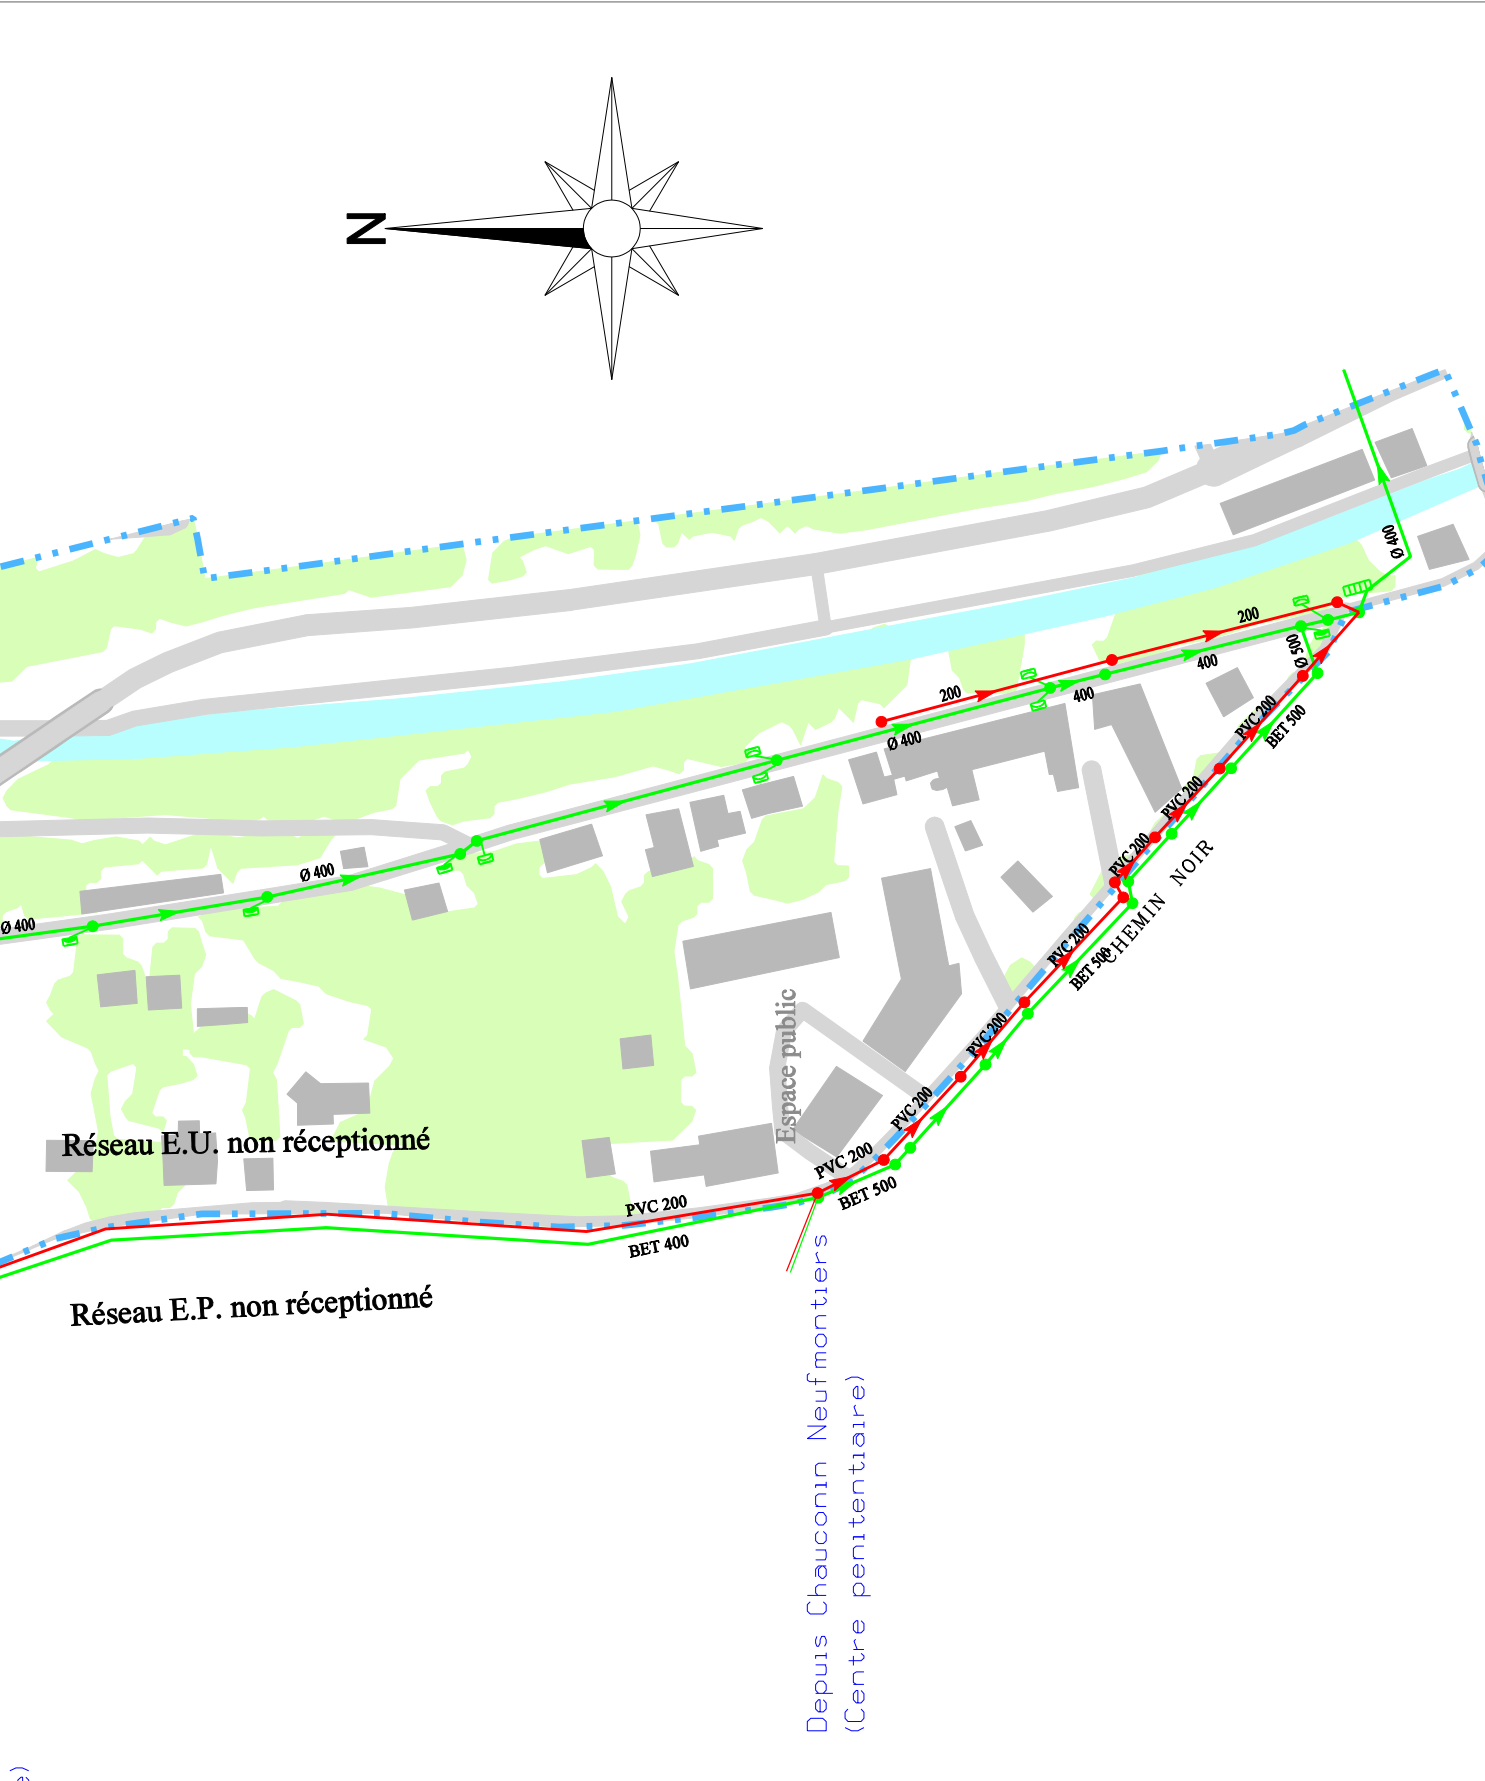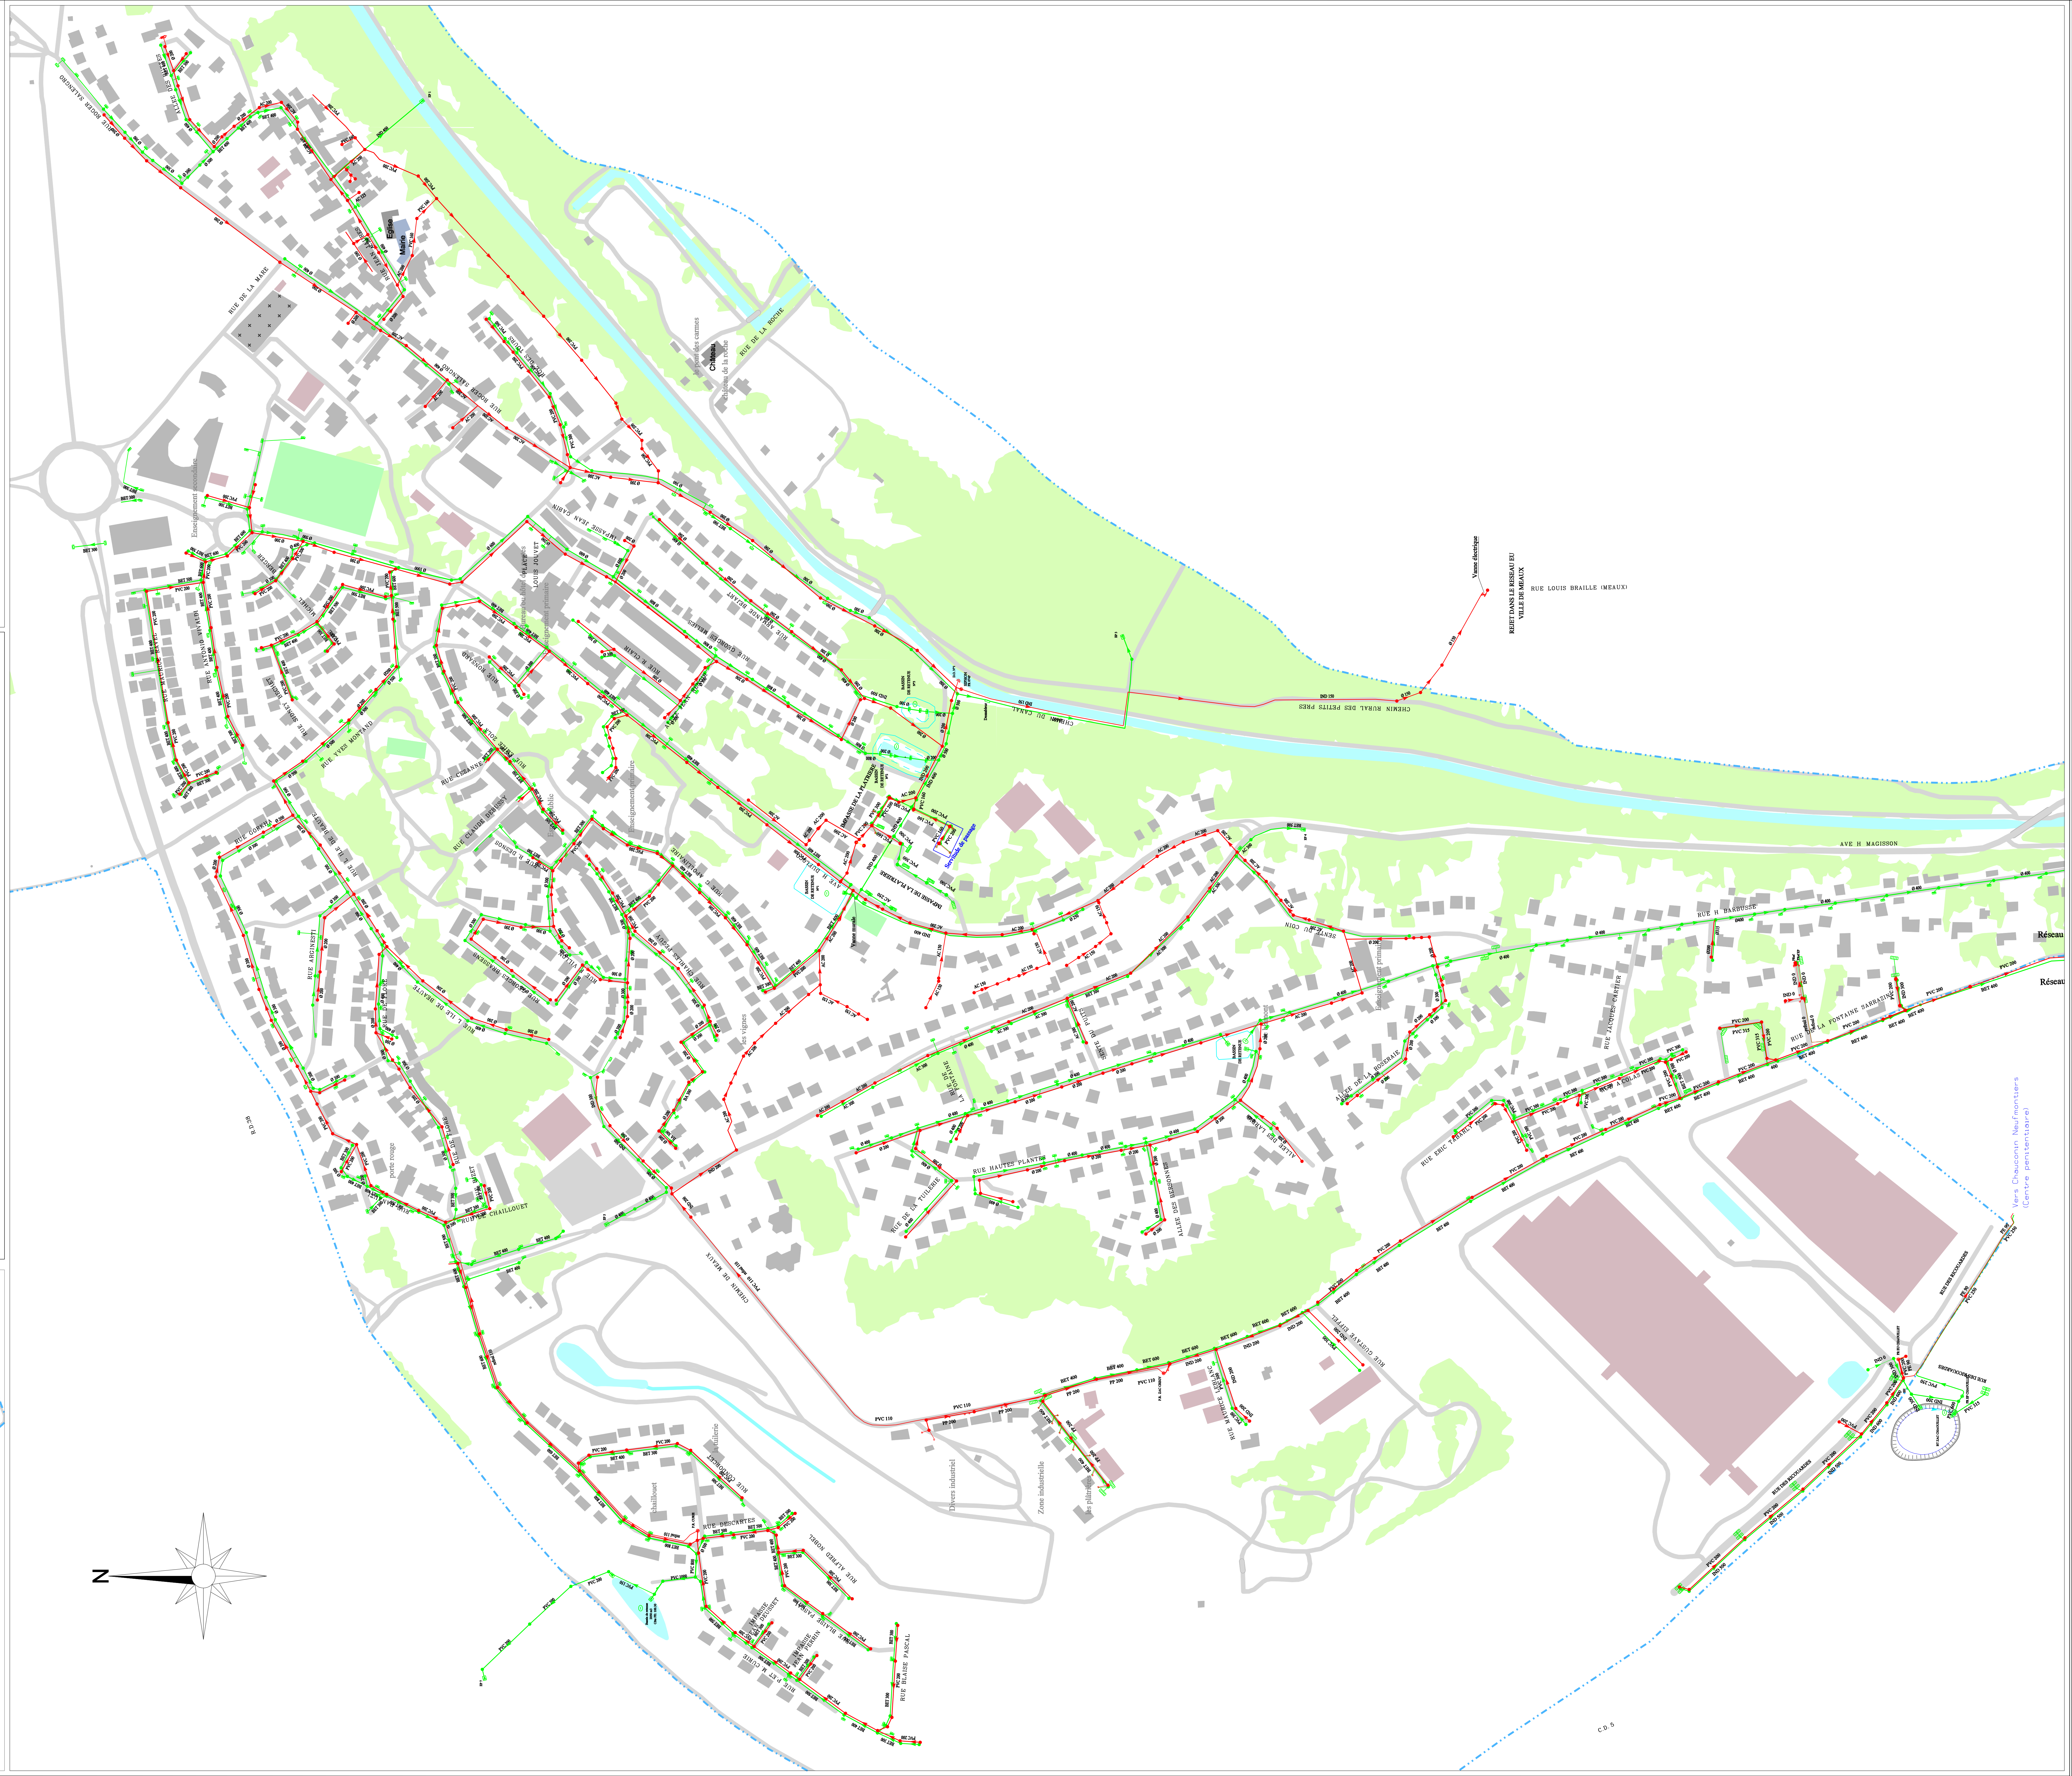

Vers Chausson, Neufmontiers
(Centre pénitentiaire)