CREGY LES MEAUX 77124

VU POUR ÊTRE ANNEXÉ À LA
DÉLIBÉRATION DU CONSEIL MUNICIPAL
EN DATE DU 10 Février 1993
A Crégy les Meaux LE 12/02/93

LE MAIRE

AMENAGEUR SOCIETE AURA
Route de Souilly 77410 CLAYE SOUILLY

ZAC "DE CHAILLOUET"

ZONE D'AMENAGEMENT CONCERTE

DOSSIER DE REALISATION

Date : 28 Octobre 1992 Echelle : 1/ 2000e	DOCUMENT GRAPHIQUE DU P.A.Z.	B / 3

Michel BEAUVAIS — Architecte DPLG Urbaniste SFU
Pierre BONANNI — Urbaniste
3 rue Charles Weiss 75015 PARIS Tél. 45 31 50 89 Fax 45 31 96 05

BET V.R.D. M.U — Michel GOUDE
572 Route de la Boissière - 76370 PLAISIR Tél. 30 55 73 87 - Fax 30 55 95 10

S.C.I DE CHAILLOUET
107, Rue de Souilly
77410 CLAYE SOUILLY
Tél: 60-24-52-41
S.C.I au capital de 10.000 F
RCS: 379-833-904

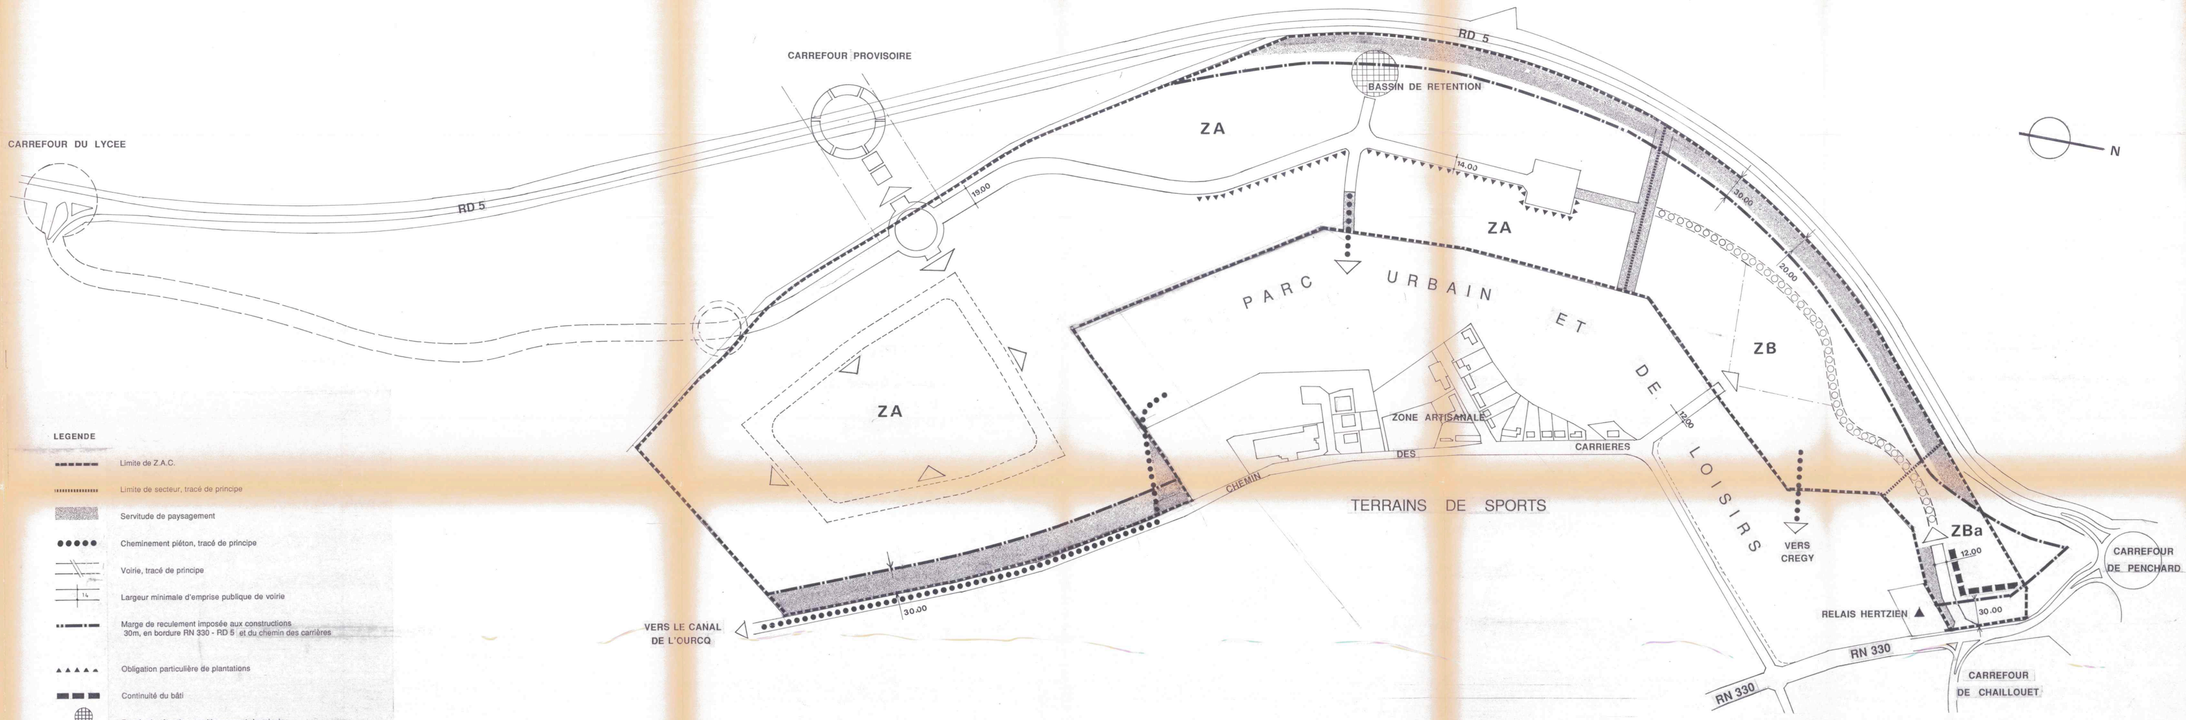

LEGENDE

- Limite de Z.A.C.
- Limite de secteur, tracé de principe
- Servitude de paysagement
- Cheminement piéton, tracé de principe
- Voirie, tracé de principe
- Largeur minimale d'emprise publique de voirie
- Marge de reculement imposée aux constructions 30m, en bordure RN 330 - RD 5 et du chemin des carrières
- Obligation particulière de plantations
- Continuité du bâti
- Bassin de rétention, positionnement de principe
- Servitude des passages de réseaux